

SARIYER BELEDİYE BAŞKANLIĞI KENTSEL TASARIM MÜDÜRLÜĞÜ		
PLANIN İSMİ	1/1000 ölçekli Gümüşdere - Kısırkaya Bölgesi I. Etap Koruma Amaçlı Uygulama İmar Planı	
Plan İşlem No		
Pafta No	F21C05B1B	Ölçek: 1/1000
Planlama Elbitt	Y. Şeh. Pl. Edip DİNÇER	
	Şeh. ve Bl. Pl. F.Nisa ESENTEPE	
	Harita Teknikeri Gülü Altuğ	
	Sanat Tarihçisi Kenan GÖKÇE	
	Y. Mimar Nusret KARADAĞ	
	Orman Müh. Hakan KALAFAT	
	Peyzaj Mimar Hatice BÜYÜKKÖZ	
Birim Sorumlusu	Şeh. ve Bl. Pl. Deniz YAVUZEL	
	Müdür	Şeh. Pl. Murat DURNA
	Teknik Başkan Yardımcısı	Şeh. ve Bl. Pl. Sevgi ATALAY
21.07.2014 gün ve 1339 sayılı karar ile 1339 sayılı yazımızla onay edilmiştir.		




İSTANBUL İLİ, SARIYER İLÇESİ,
GÜMÜŞDERE-KISIRKAYA BÖLGESİ, I. ETAP 1/1000
ÖLÇEKLİ KORUMA AMAÇLI UYGULAMA İMAR PLANI

Plan İşlem No: UIP-30728
Kurum Arşiv No: 19/2018
Ölçek: 1/1000
"İstanbul İli, Sarıyer İlçesi, Gümüşdere-Kısırkaya Bölgesi, I. Etap" 27- paftalık 1/1000 ölçekli Koruma Amaçlı Uygulama İmar Planı, Bakanlık Makamının 18.01.2018 tarih ve 12610 sayılı Çözüm ile 644 sayılı KHK'nin 13/A maddesi uyarınca onandı.
T.C.
ÇEVRE VE ŞEHİRCİLİK BAKANLIĞI
Tabiat Varlıklarını Koruma Genel Müdürlüğü



Celalettin ALKAN
Genel Müdür Yardımcısı V.

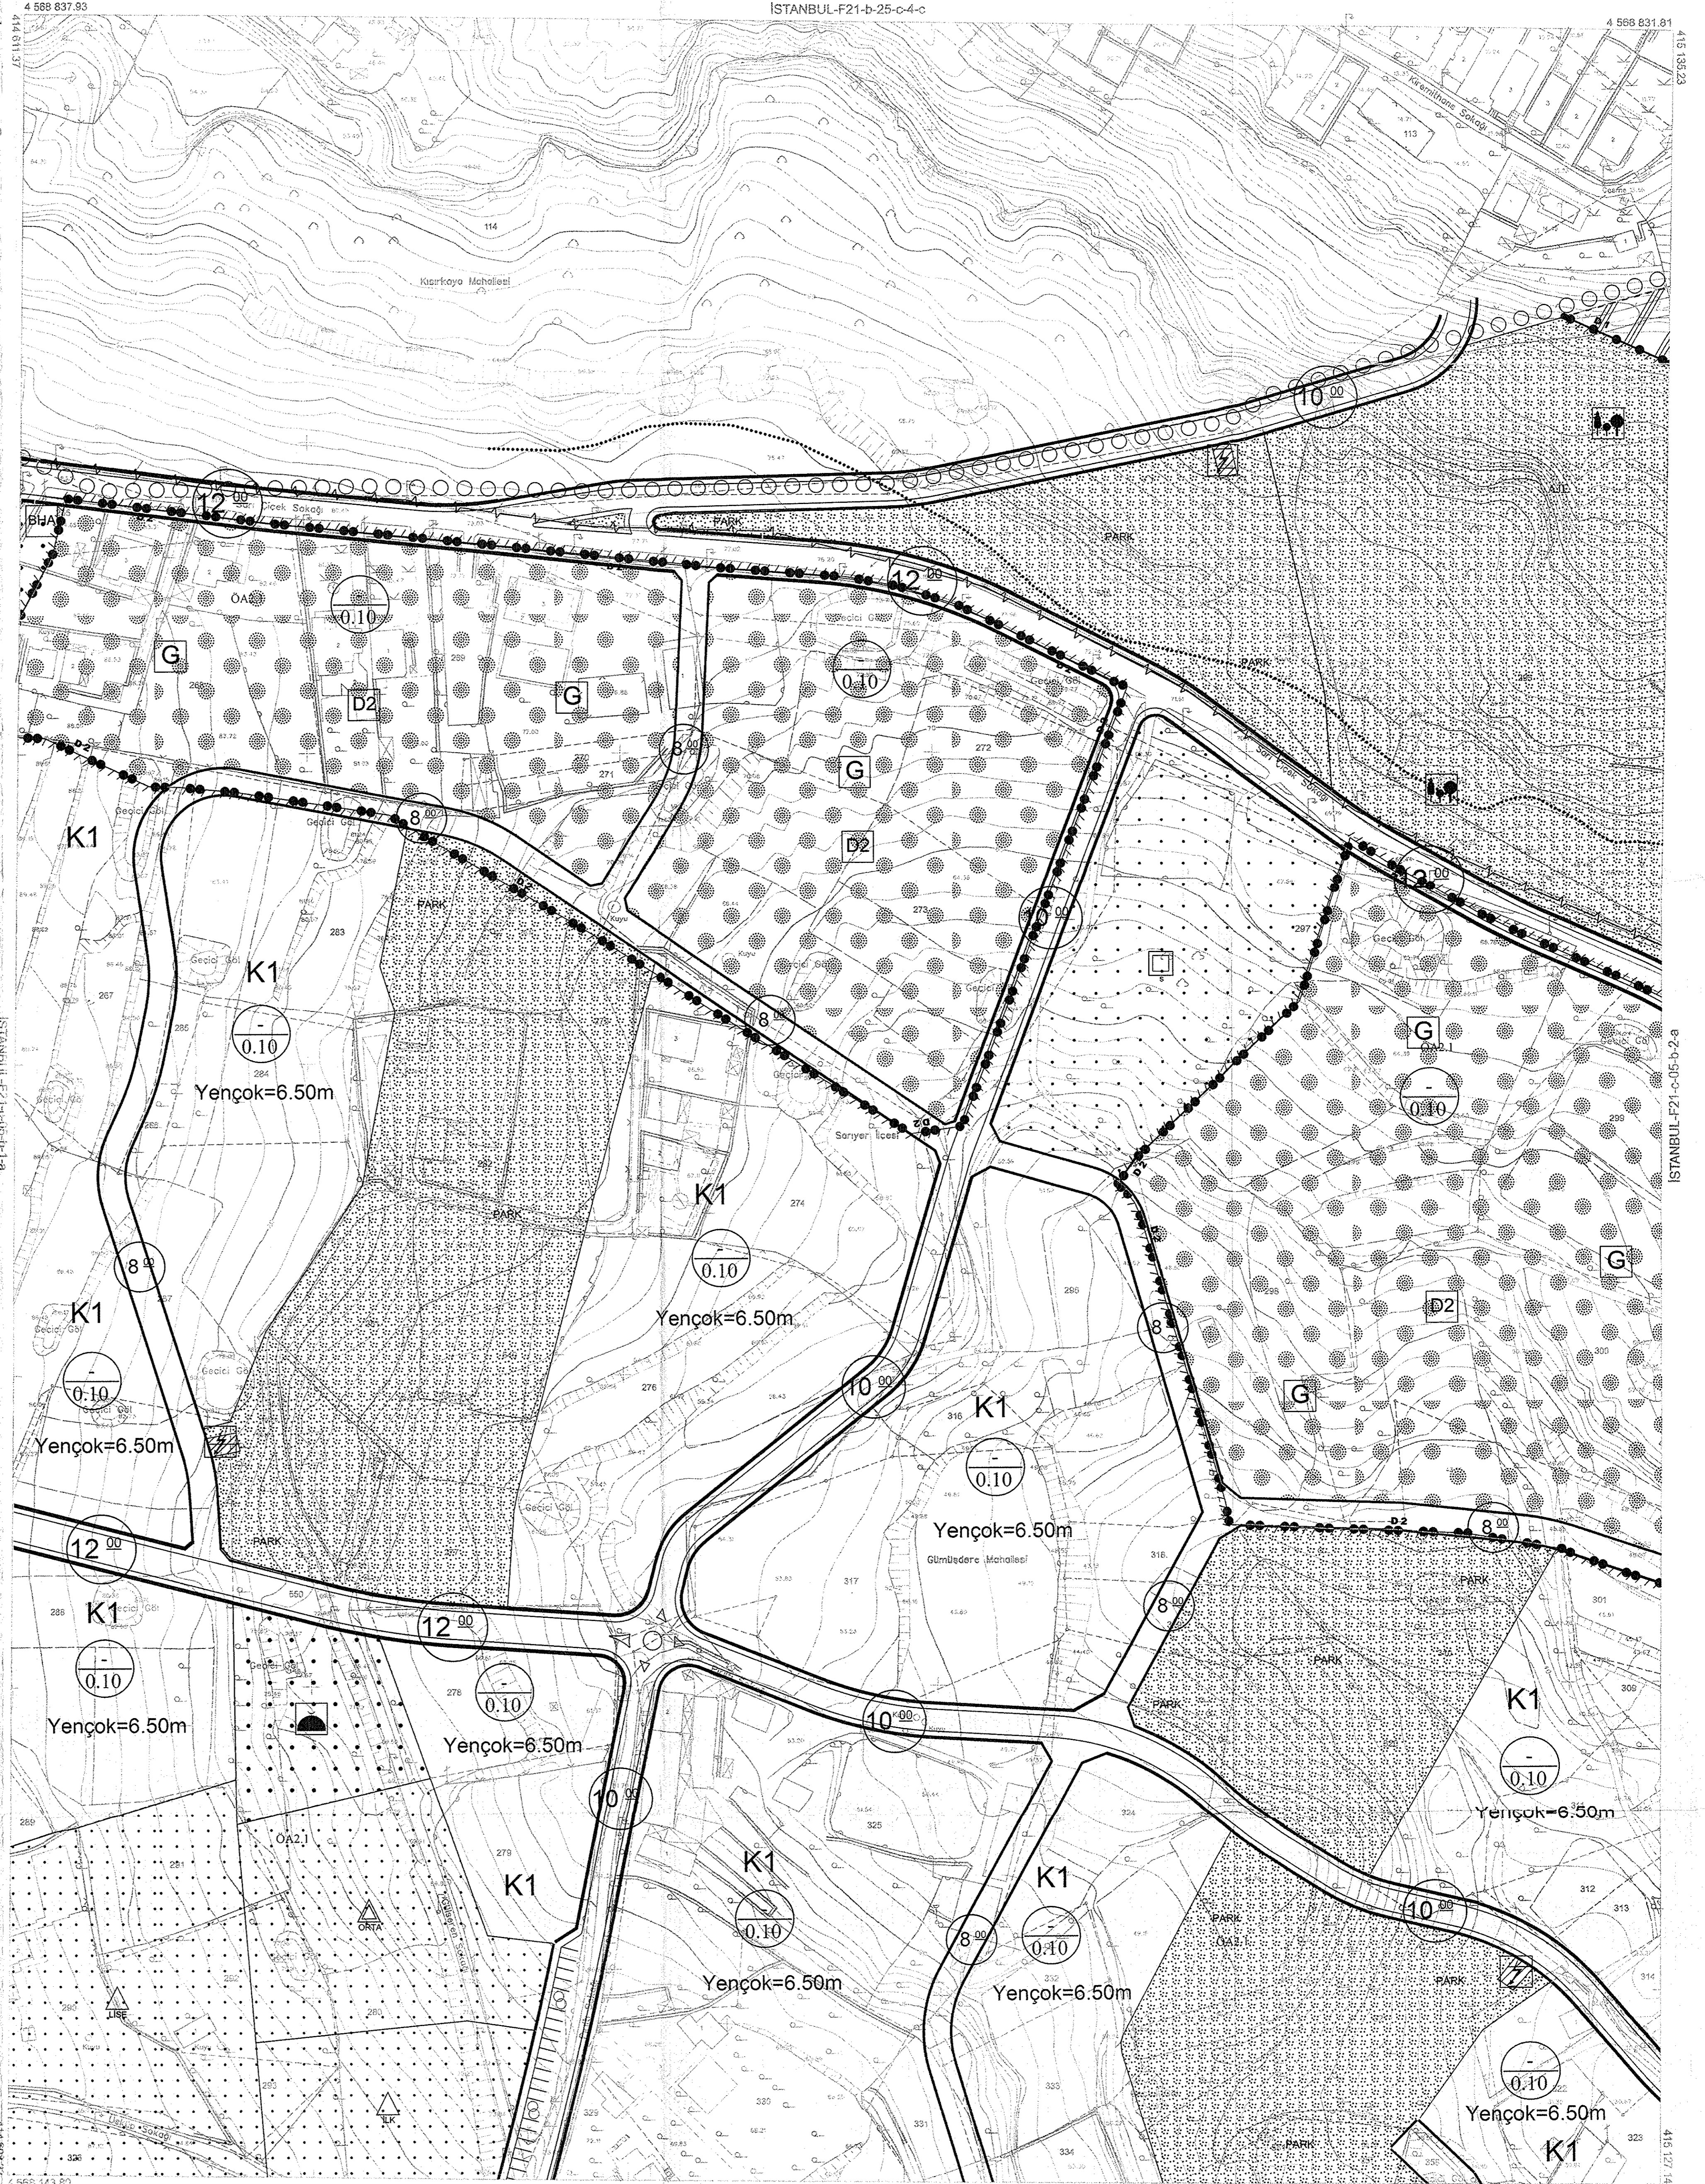

1:1000

01	02	03	04	05	06	07	08	09	10	11	12	13	14	15	16	17	18	19	20	21	22	23	24	25
----	----	

Bu pafta, fotogrametrik yöntemle, koordinatları ve pafta bölünmesi en son güncellenmiş TUTGA'ya bağlı 2005.C eפוşunda GRS80 elipsoidinde, Transversal Mercator (TM) izdüşümünde ve ITRF98 datumunda düzenlenmiştir. Yapılan sapak çizimlere gösterilmiştir. Etyokosukluk değeri araziye 1 metredir. Yönetimci firması: Mersisçilik-Şehircilik-Fotogrametrik ofisi

Proje Yöneticisi
Ayhan F. MESCİ
Harita Mühendisi

KONTROL
İBB Harita Müdürlüğü
Muzaffer AYYÜZLÜ
Harita Mühendisi
Yunus EROL
Harita Mühendisi (Şef)
Kenan PASALI
Müdür Yardımcısı

ONAY
İstanbul İline ait Ekim 2012'de çekilen hava fotoğraflarından fotogrametrik yöntemle üretilen 1/1000 ölçekli halihazır harita inşaatı ve onandı
İstanbul Büyükşehir Belediye Başkanlığı
18.01.2014
Yılmaz YILDIZ
Harita Müdürü
Nihat MACİT
Genel Sekreter Yardımcısı